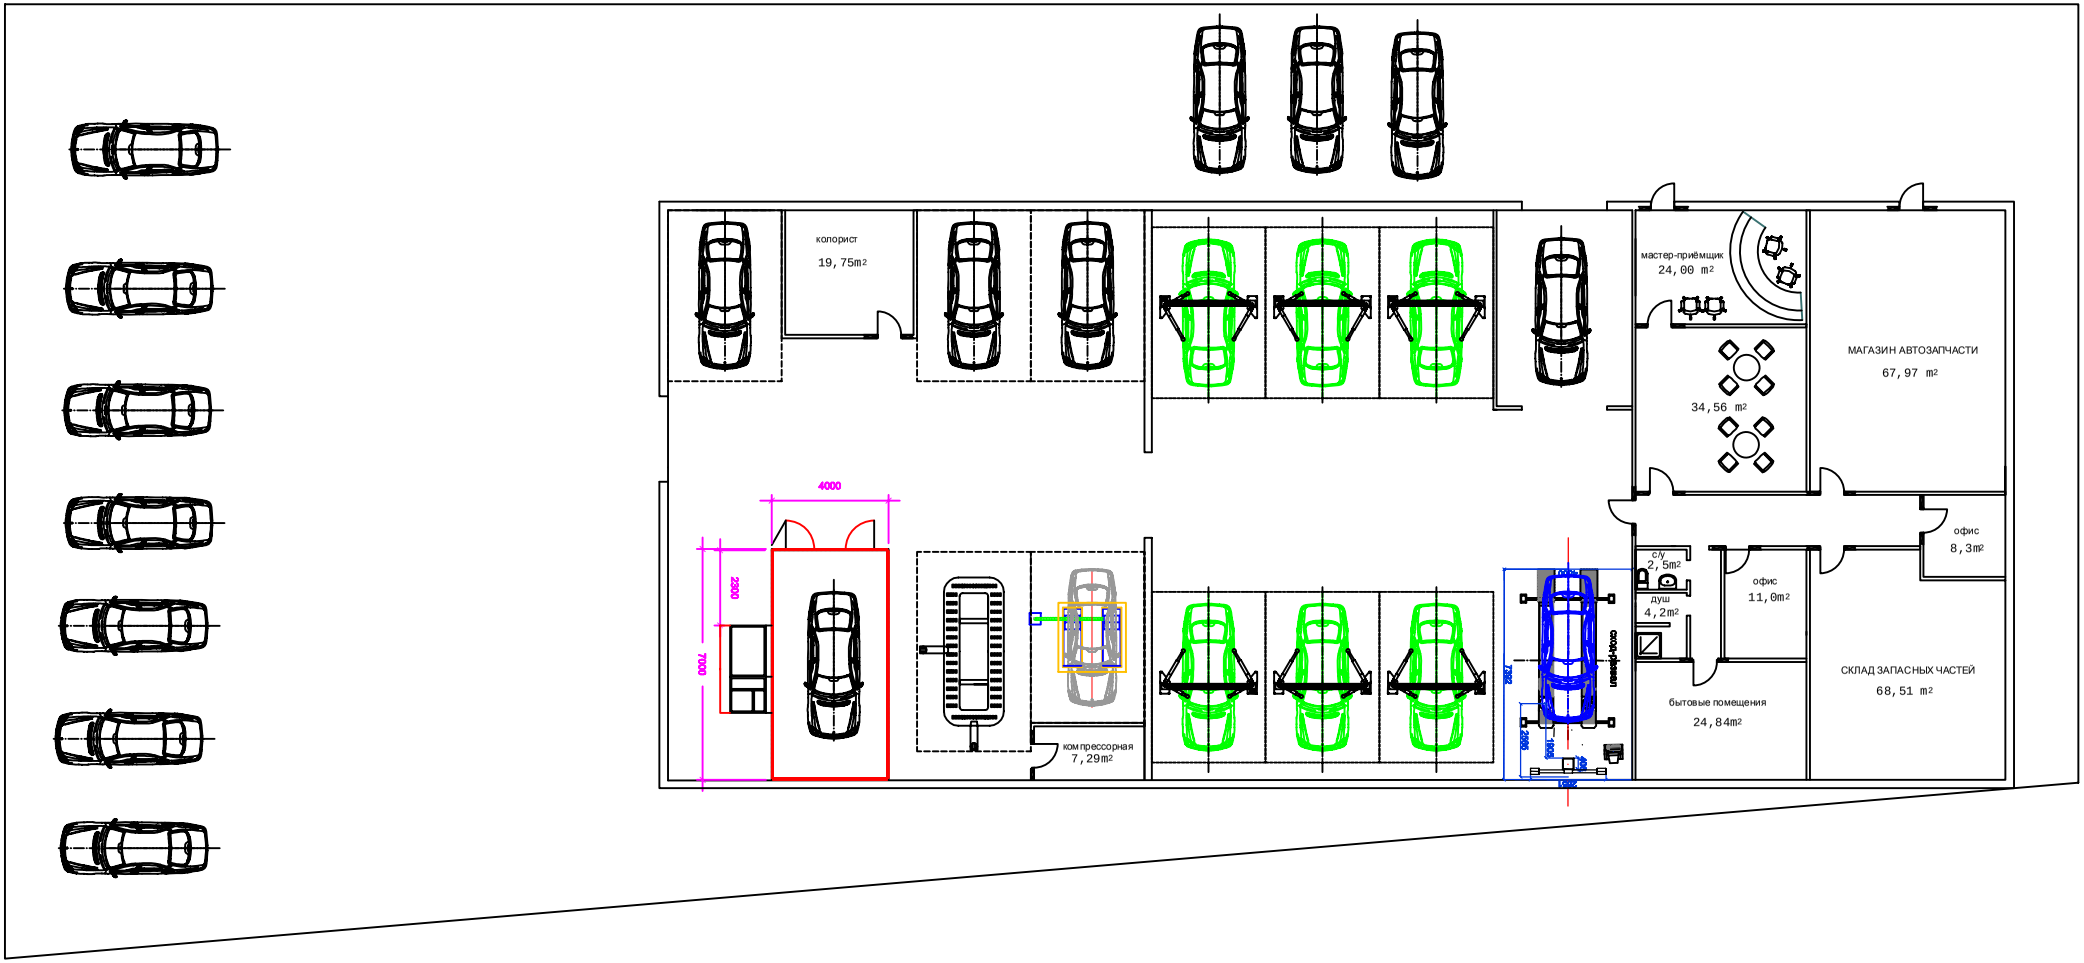
колорист
19,75m2
мастер-приёмщик
24,00 m2
34,56 m2
МАГАЗИН АВТОЗАПЧАСТИ
67,97 m2
4000
2000
7000
офис
8,3m2
с/у
2,5m2
душ
4,2m2
офис
11,0m2
СКЛАД ЗАПАСНЫХ ЧАСТЕЙ
68,51 m2
бытовые помещения
24,84m2
компрессорная
7,29m2